

Villa Altitona




39, Place de Zurich
67000 STRASBOURG

Tél: 03 88 35 03 33
E-mail: info@wellerimmo.fr


REZ-DE-JARDIN

LOT 02 - 3 PIECES

Entrée	3,43 m ²
Séjour / Cuisine	30,66 m ²
Chambre 1	11,19 m ²
Chambre 2	10,41 m ²
Bain	4,98 m ²
Wc	2,62 m ²
Dégagement	5,08 m ²
TOTAL	68,37 m²
Terrasse	8,18 m ²
Jardin	51,88 m ²

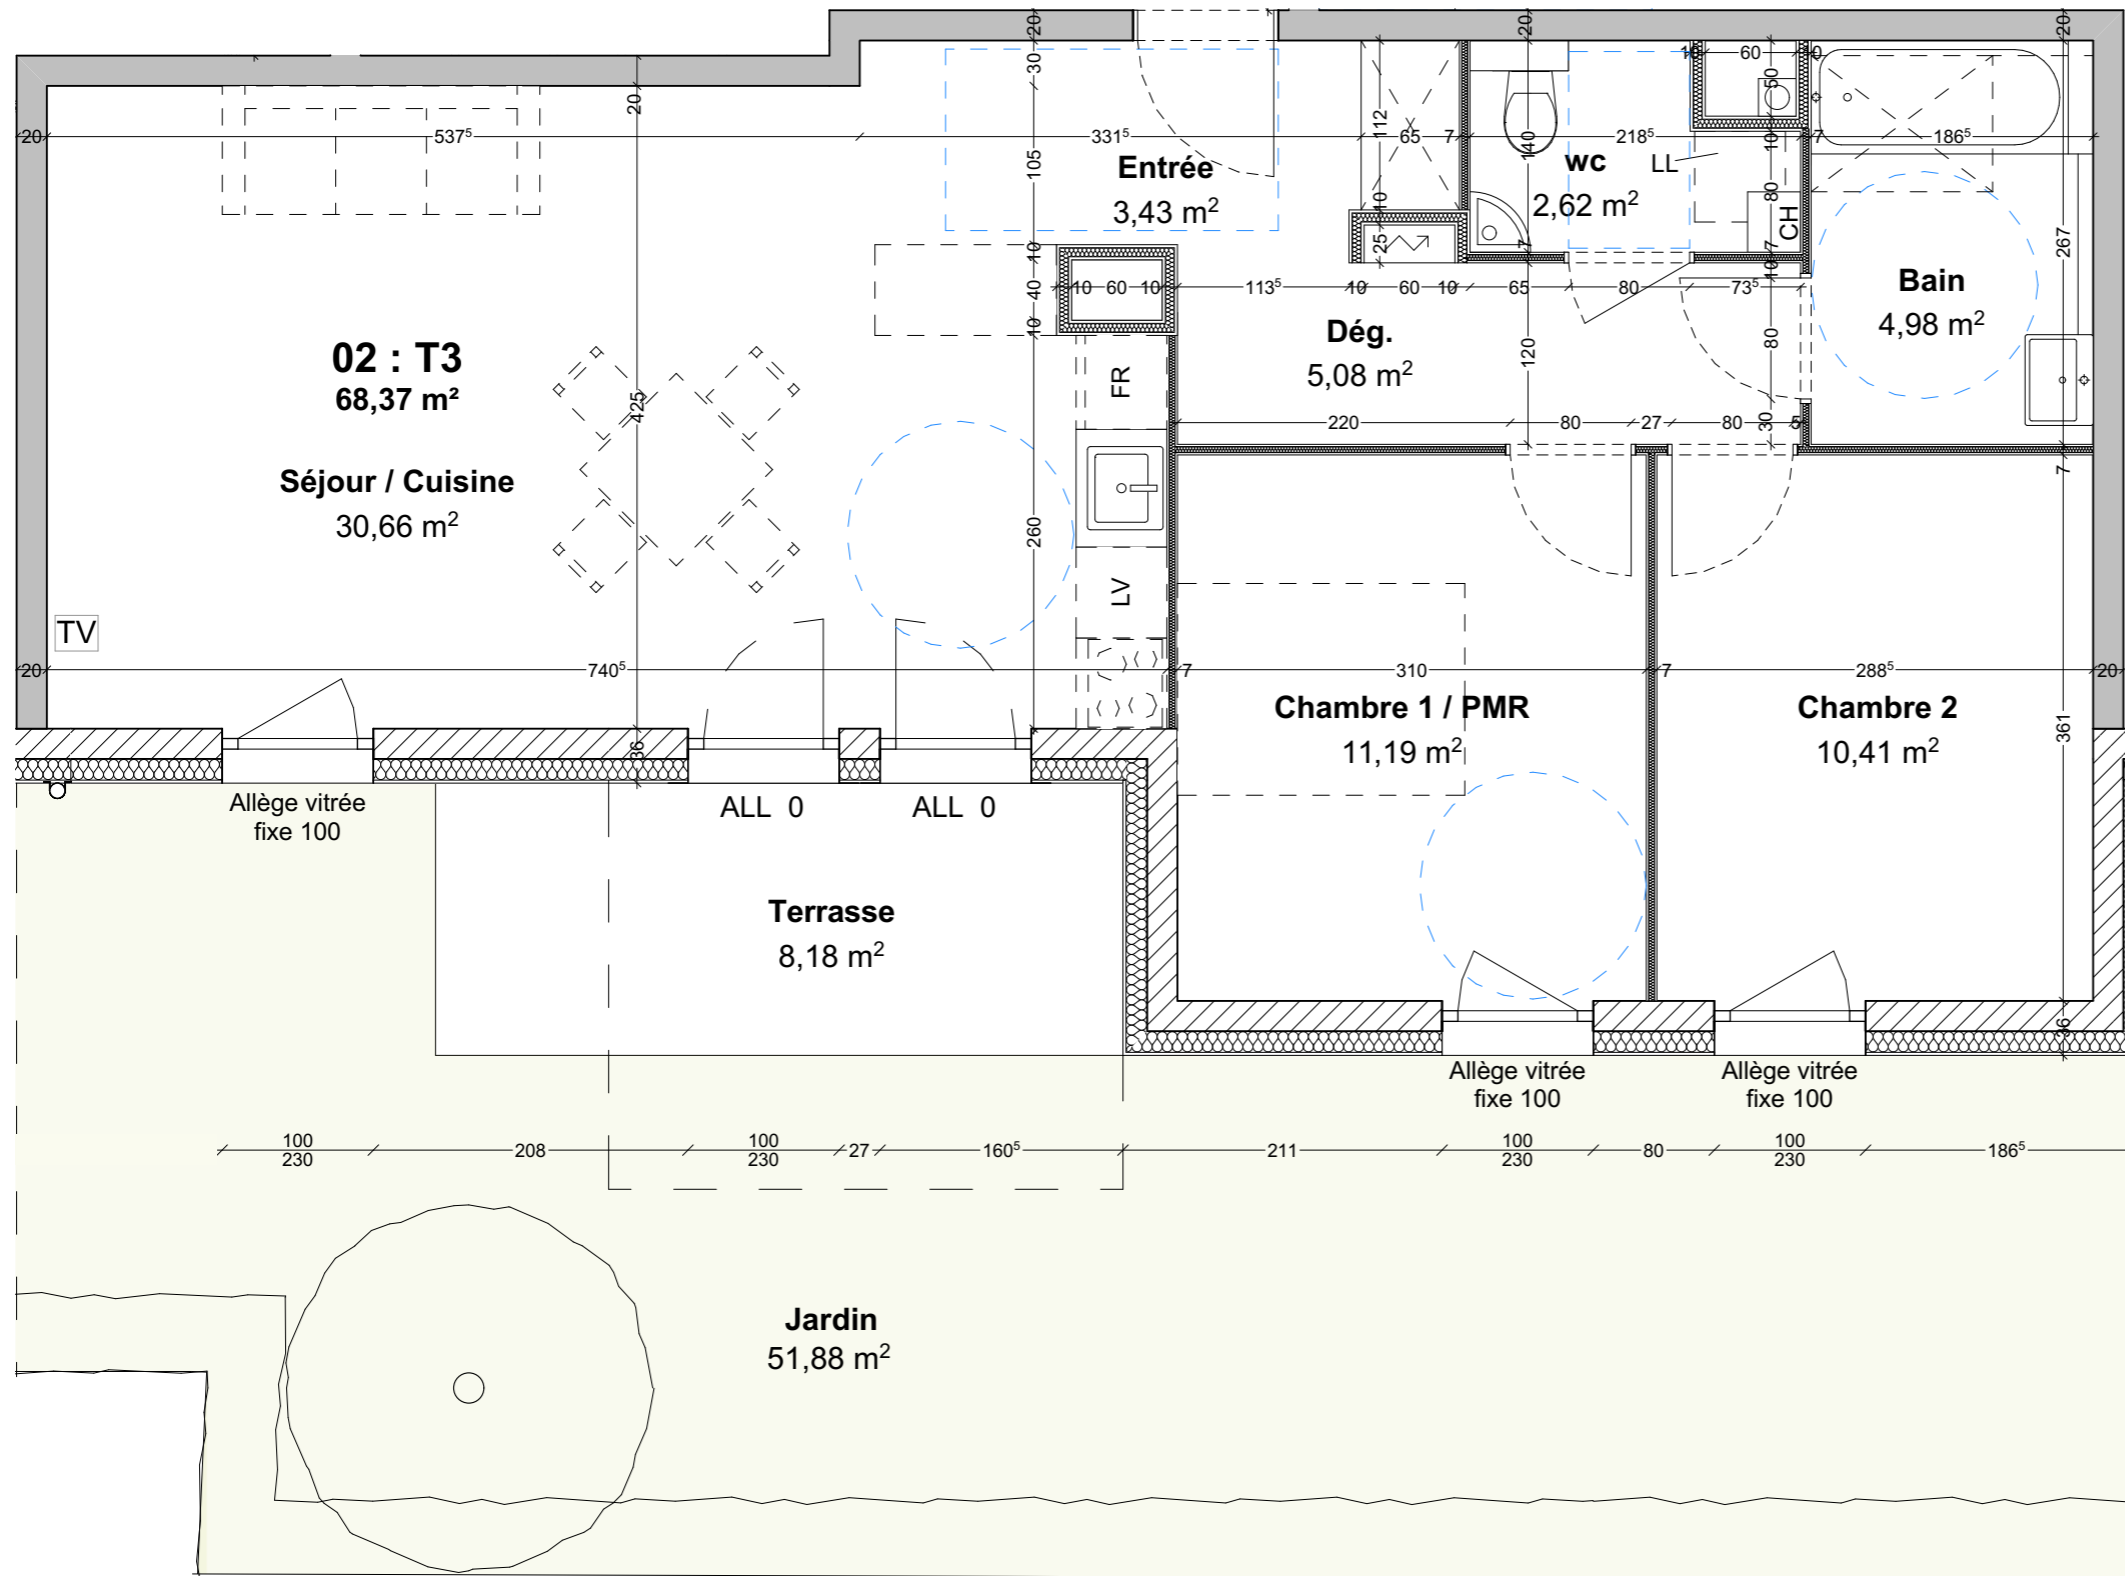

26a, rue de Bernardswiller - 67270 OBERNAI

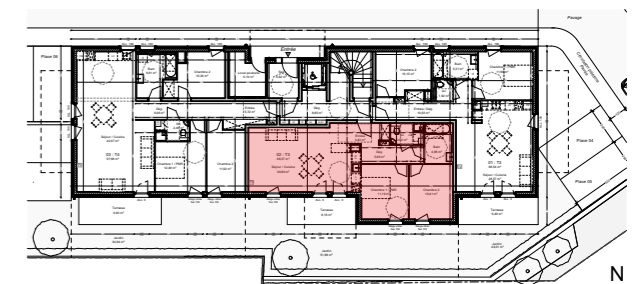

Niveau RDJ



NOTA : Les cotes et les surfaces mentionnées sur les plans sont données à titre indicatif. Des modifications mineures sont susceptibles d'être apportées en fonctions des impératifs techniques et de mise en oeuvre (retombées, soffites, faux-plafond ou conduites diverses). Image non contractuelle.



Le 06/05/2022

