

Résidence "Le Clos de la Couronne"



Bâtiment C - ETAGE 1


LOT 303 - 3 PIECES

Entrée	6,41 m ²
Séjour / Cuisine	31,99 m ²
Chambre 1	11,27 m ²
Chambre 2	10,66 m ²
Bain	5,83 m ²
Wc	2,02 m ²


TOTAL 68,18 m²

Balcon 11,79 m²

Rue d'Autriche - 67700 SAVERNE

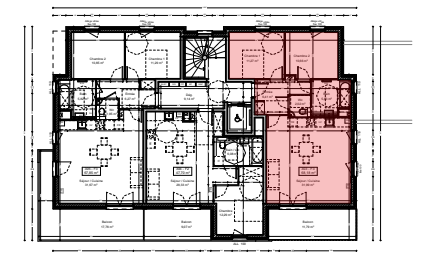

Bâtiment C - Etage 1

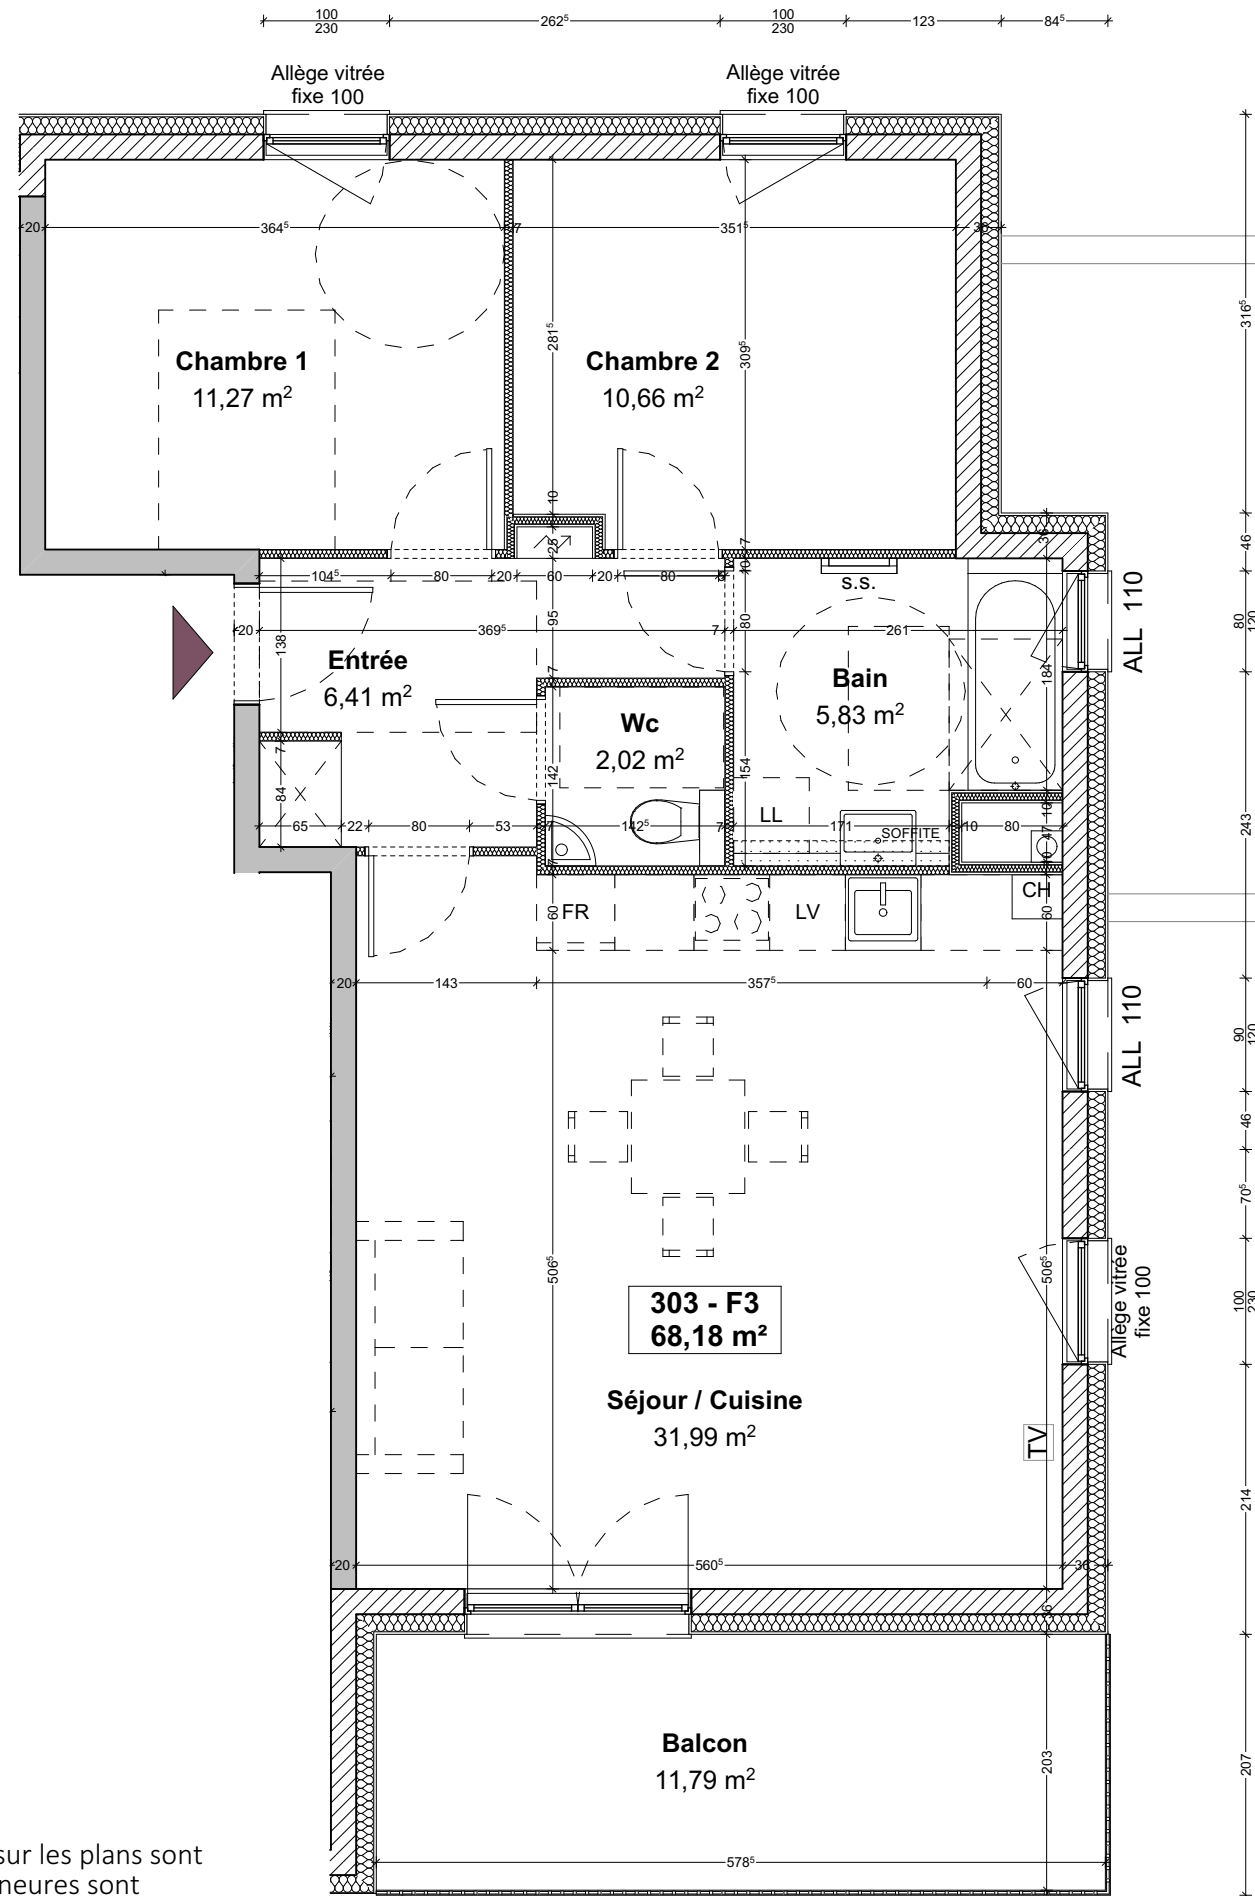

NOTA : Les cotes et les surfaces mentionnées sur les plans sont données à titre indicatif. Des modifications mineures sont susceptibles d'être apportées en fonctions des impératifs techniques et de mise en oeuvre (retombées, soffites, faux-plafond ou conduites diverses).
Image non contractuelle.



Création : 16/06/2022
Mise à jour : 03/08/2022

