


Résidence "Le Clos de la Couronne"




Bâtiment D - ETAGE 1

LOT 404 - 2 PIECES

Séjour / Cuisine	29,23 m ²
Chambre 1	12,33 m ²
Bain	6,08 m ²
TOTAL	47,64 m²
Balcon	8,76 m ²

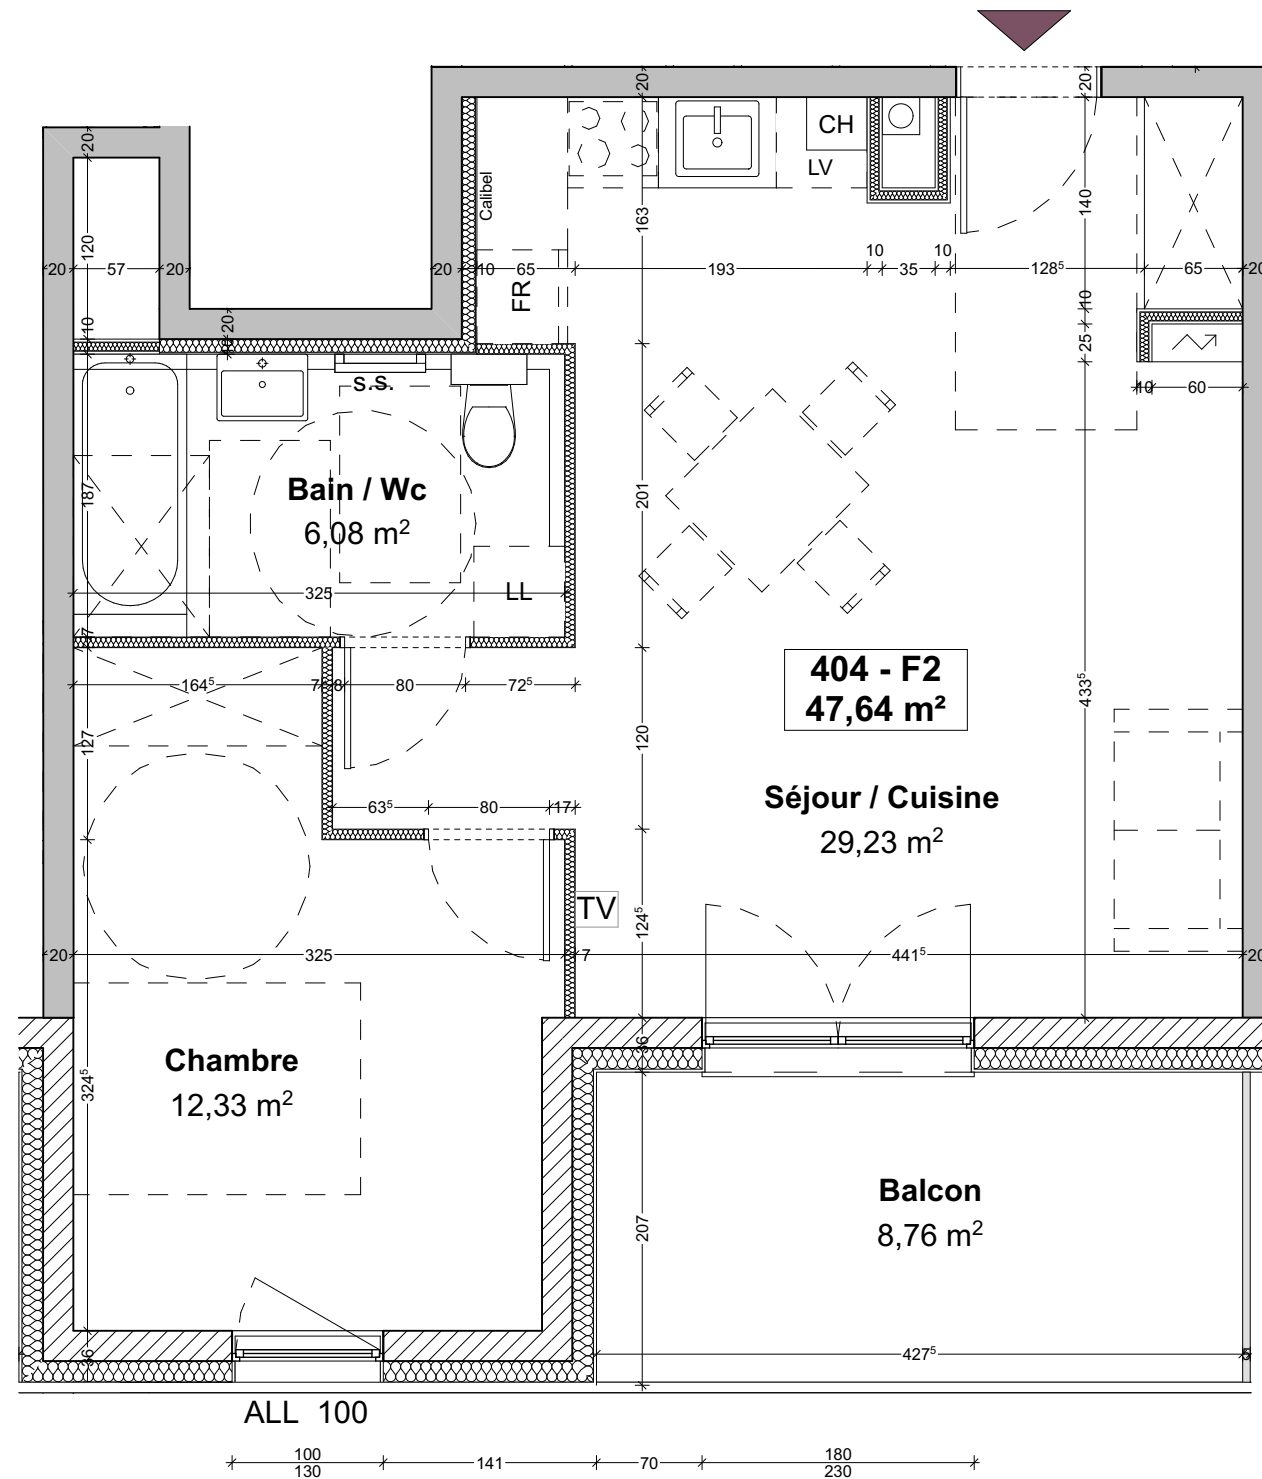

Rue d'Autriche - 67700 SAVERNE

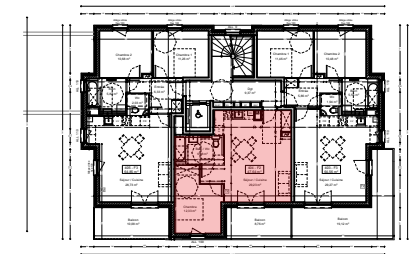

Bâtiment D - Etage 1



NOTA : Les cotes et les surfaces mentionnées sur les plans sont données à titre indicatif. Des modifications mineures sont susceptibles d'être apportées en fonctions des impératifs techniques et de mise en oeuvre (retombées, soffites, faux-plafond ou conduites diverses). Image non contractuelle.

Création : 16/06/2022
Mise à jour : 03/08/2022

