

Résidence "Le Clos de la Couronne"




Bâtiment A - ETAGE 1


LOT 106 - 3 PIECES

Entrée	6,45 m ²
Séjour / Cuisine	28,64 m ²
Chambre 1	10,97 m ²
Chambre 2	10,91 m ²
Bain	5,27 m ²
Wc	1,96 m ²
TOTAL	64,20 m²
Balcon	18,78 m ²

Rue d'Autriche - 67700 SAVERNE

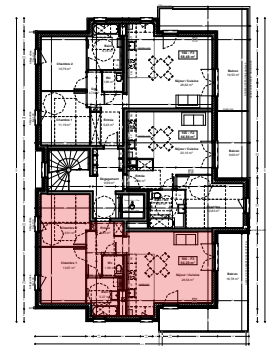

Bâtiment A - Etage 1

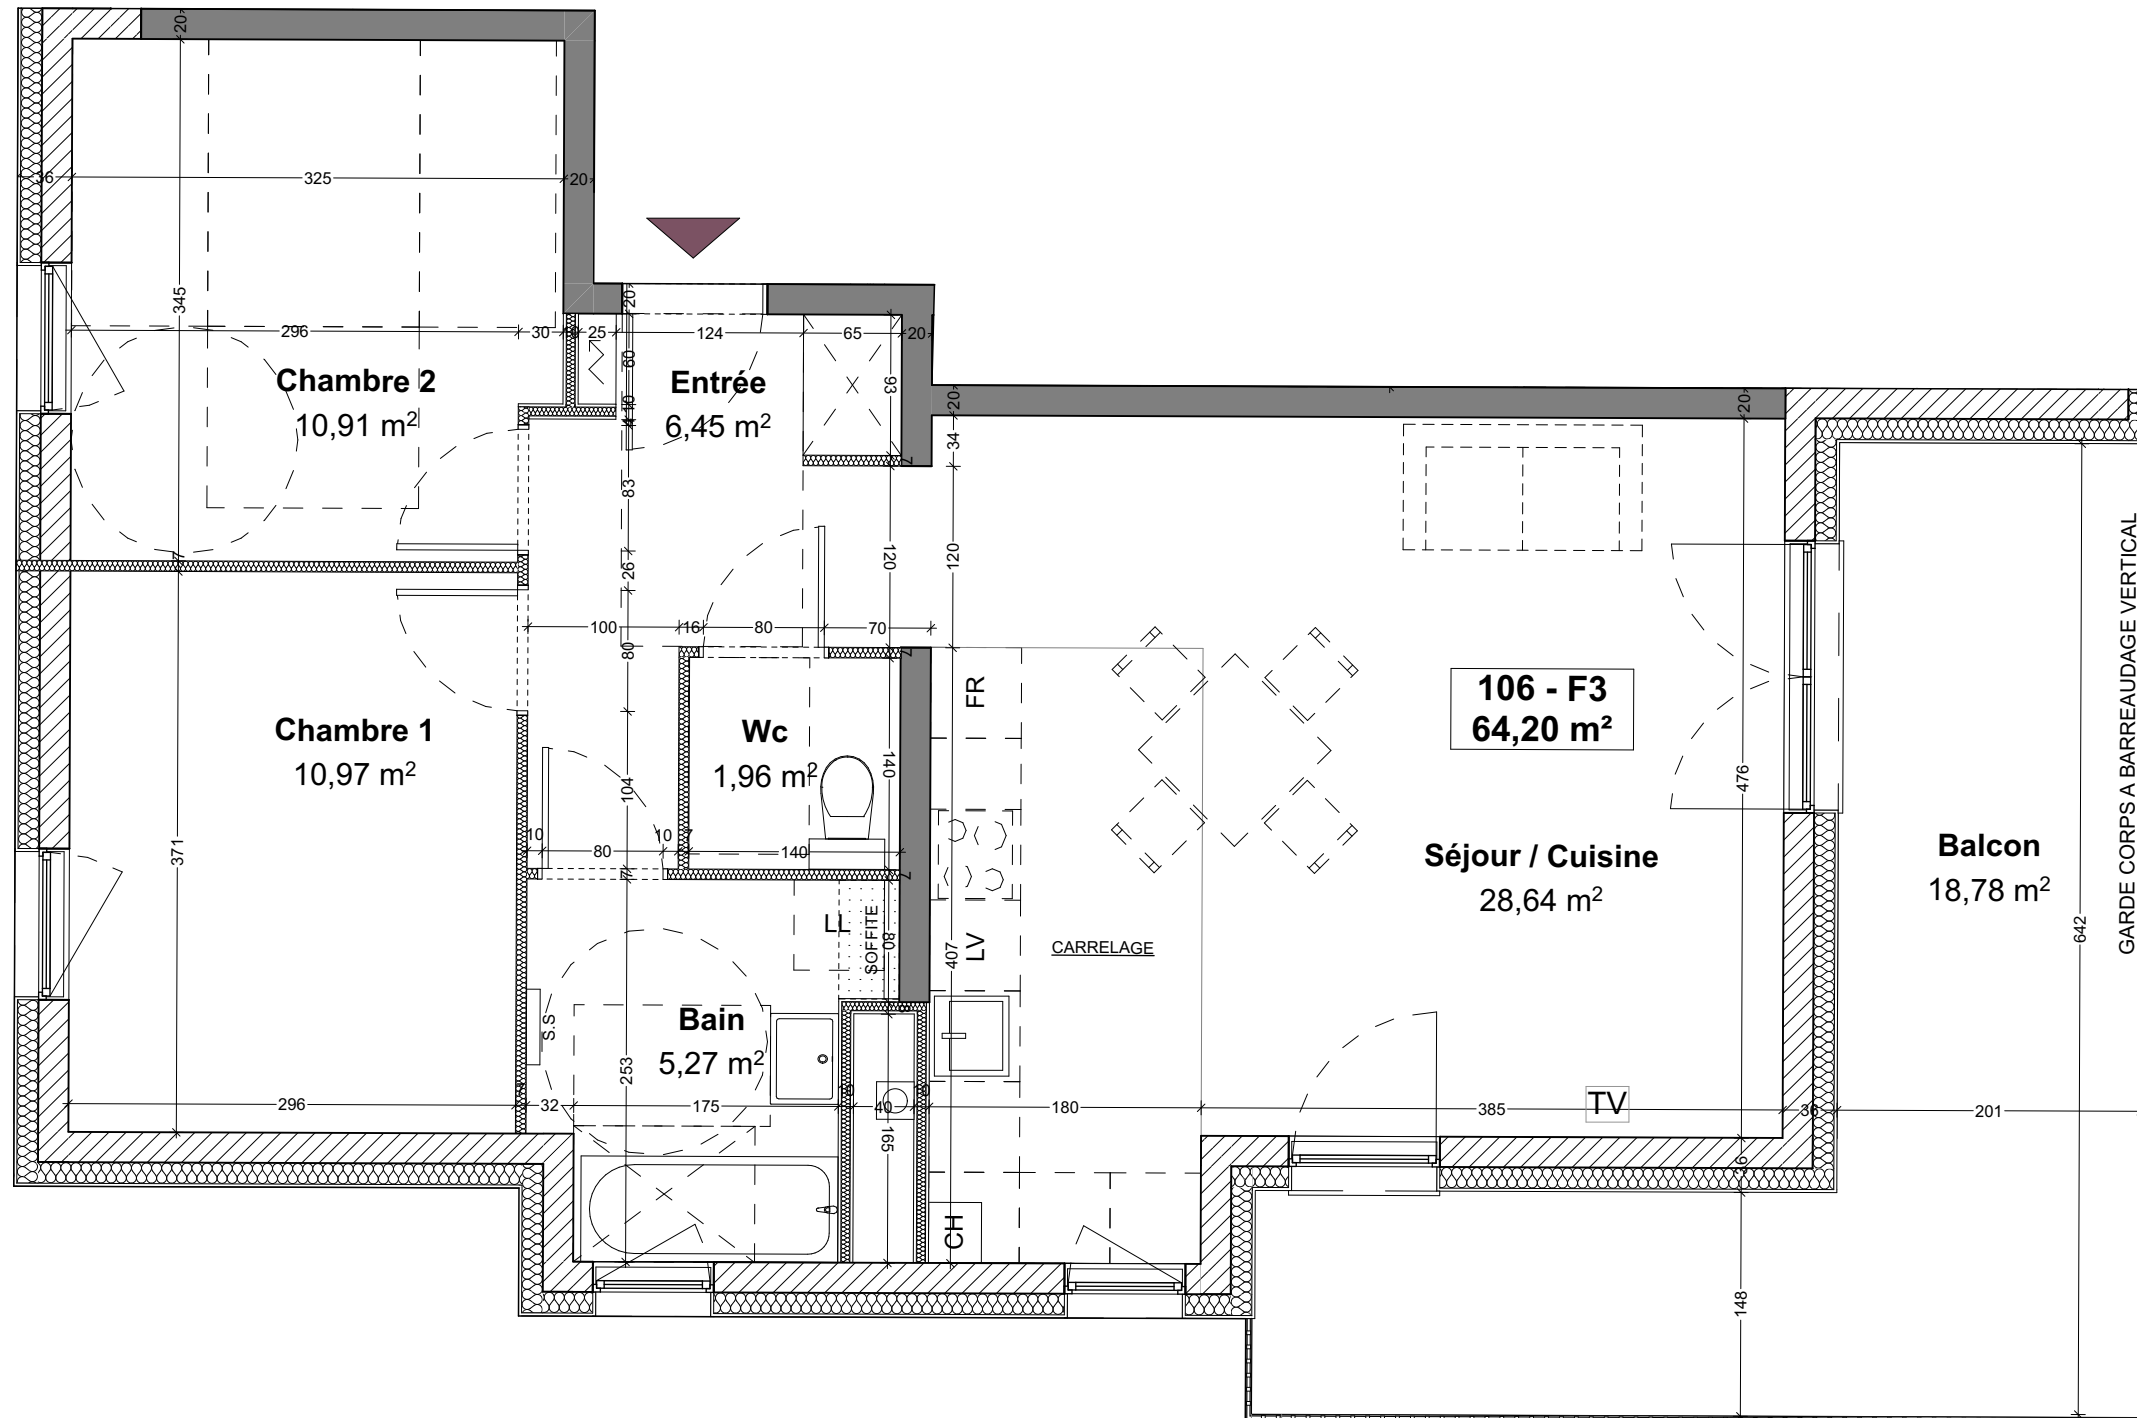

NOTA : Les cotes et les surfaces mentionnées sur les plans sont données à titre indicatif. Des modifications mineures sont susceptibles d'être apportées en fonctions des impératifs techniques et de mise en oeuvre (retombées, soffites, faux-plafond ou conduites diverses). Image non contractuelle.

Création : 16/06/2022
Mise à jour : 28/09/2026

