


Résidence "Le Clos de la Couronne"

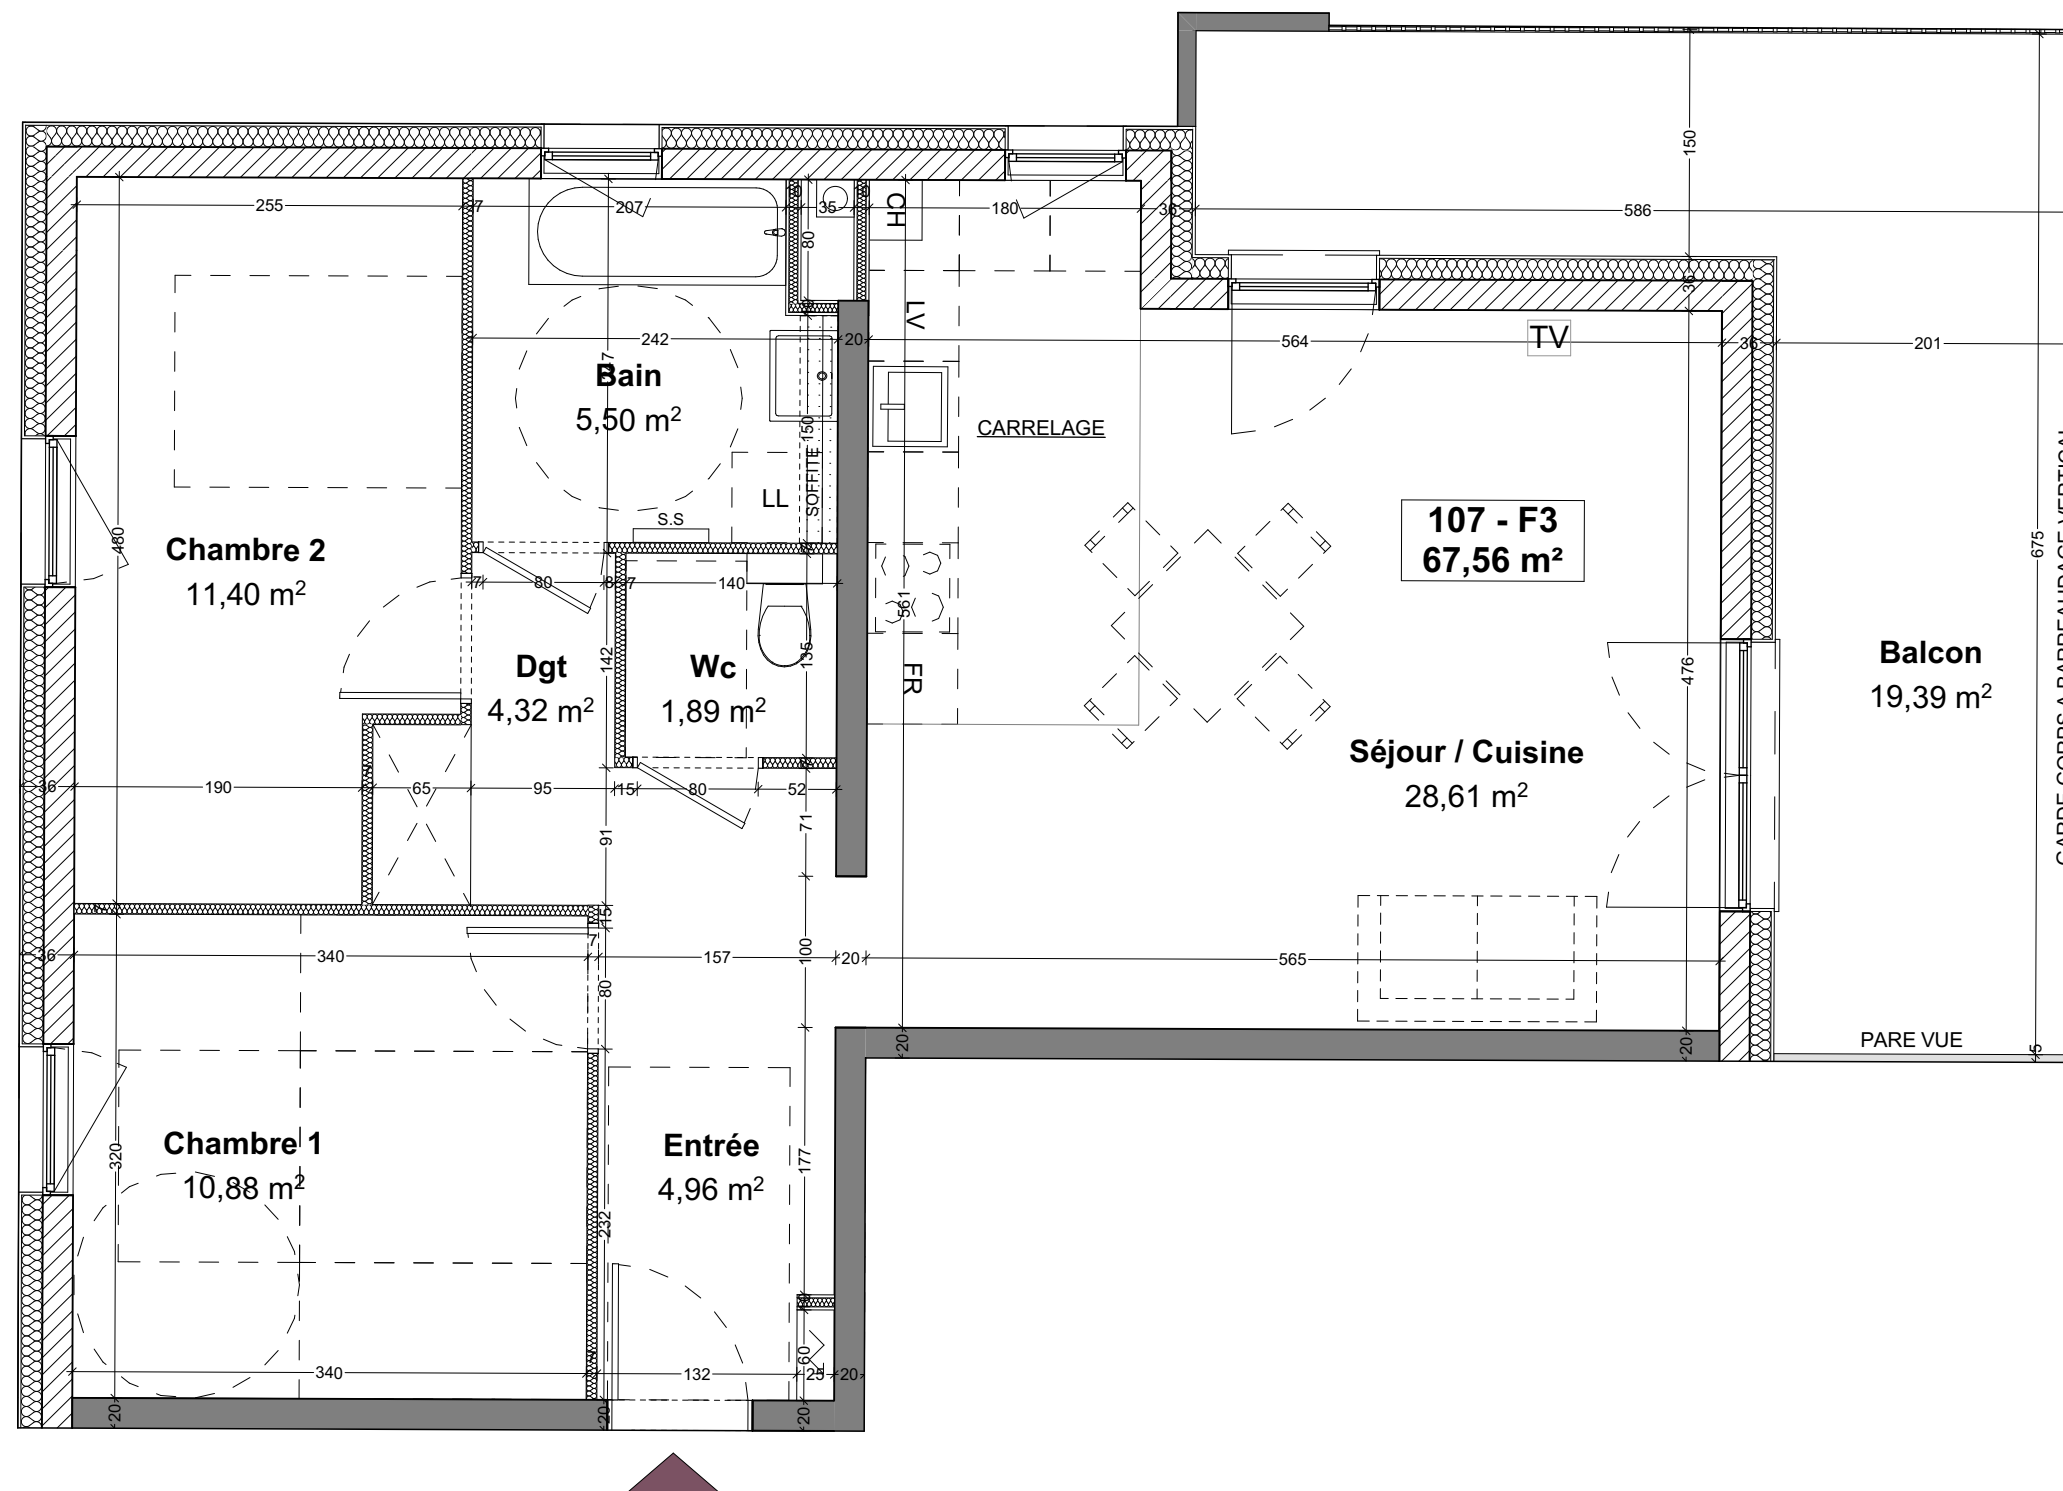


Bâtiment A - ETAGE 2

LOT 107 - 3 PIECES

Entrée	4,96 m ²
Séjour / Cuisine	28,61 m ²
Chambre 1	10,88 m ²
Chambre 2	11,40 m ²
Bain	5,50 m ²
Wc	1,89 m ²
Dégagement	4,32 m ²
TOTAL	67,56 m²
Balcon	19,39 m ²

Rue d'Autriche - 67700 SAVERNE

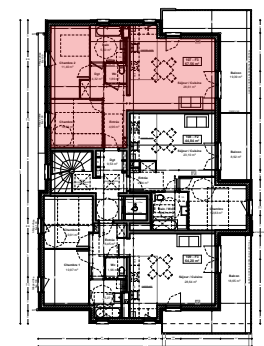

Bâtiment A - Etage 2



NOTA : Les cotes et les surfaces mentionnées sur les plans sont données à titre indicatif. Des modifications mineures sont susceptibles d'être apportées en fonctions des impératifs techniques et de mise en oeuvre (retombées, soffites, faux-plafond ou conduites diverses). Image non contractuelle.

Création : 16/06/2022
Mise à jour : 28/09/2026