

Résidence "Le Clos de la Couronne"



Bâtiment A - ETAGE 2


LOT 109 - 3 PIECES

Entrée	6,45 m ²
Séjour / Cuisine	28,64 m ²
Chambre 1	10,97 m ²
Chambre 2	10,91 m ²
Bain	5,27 m ²
Wc	1,96 m ²


TOTAL 64,20 m²

Balcon 18,65 m²

Rue d'Autriche - 67700 SAVERNE

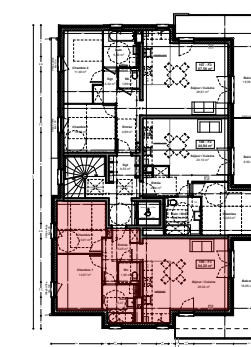

Bâtiment A - Etage 2

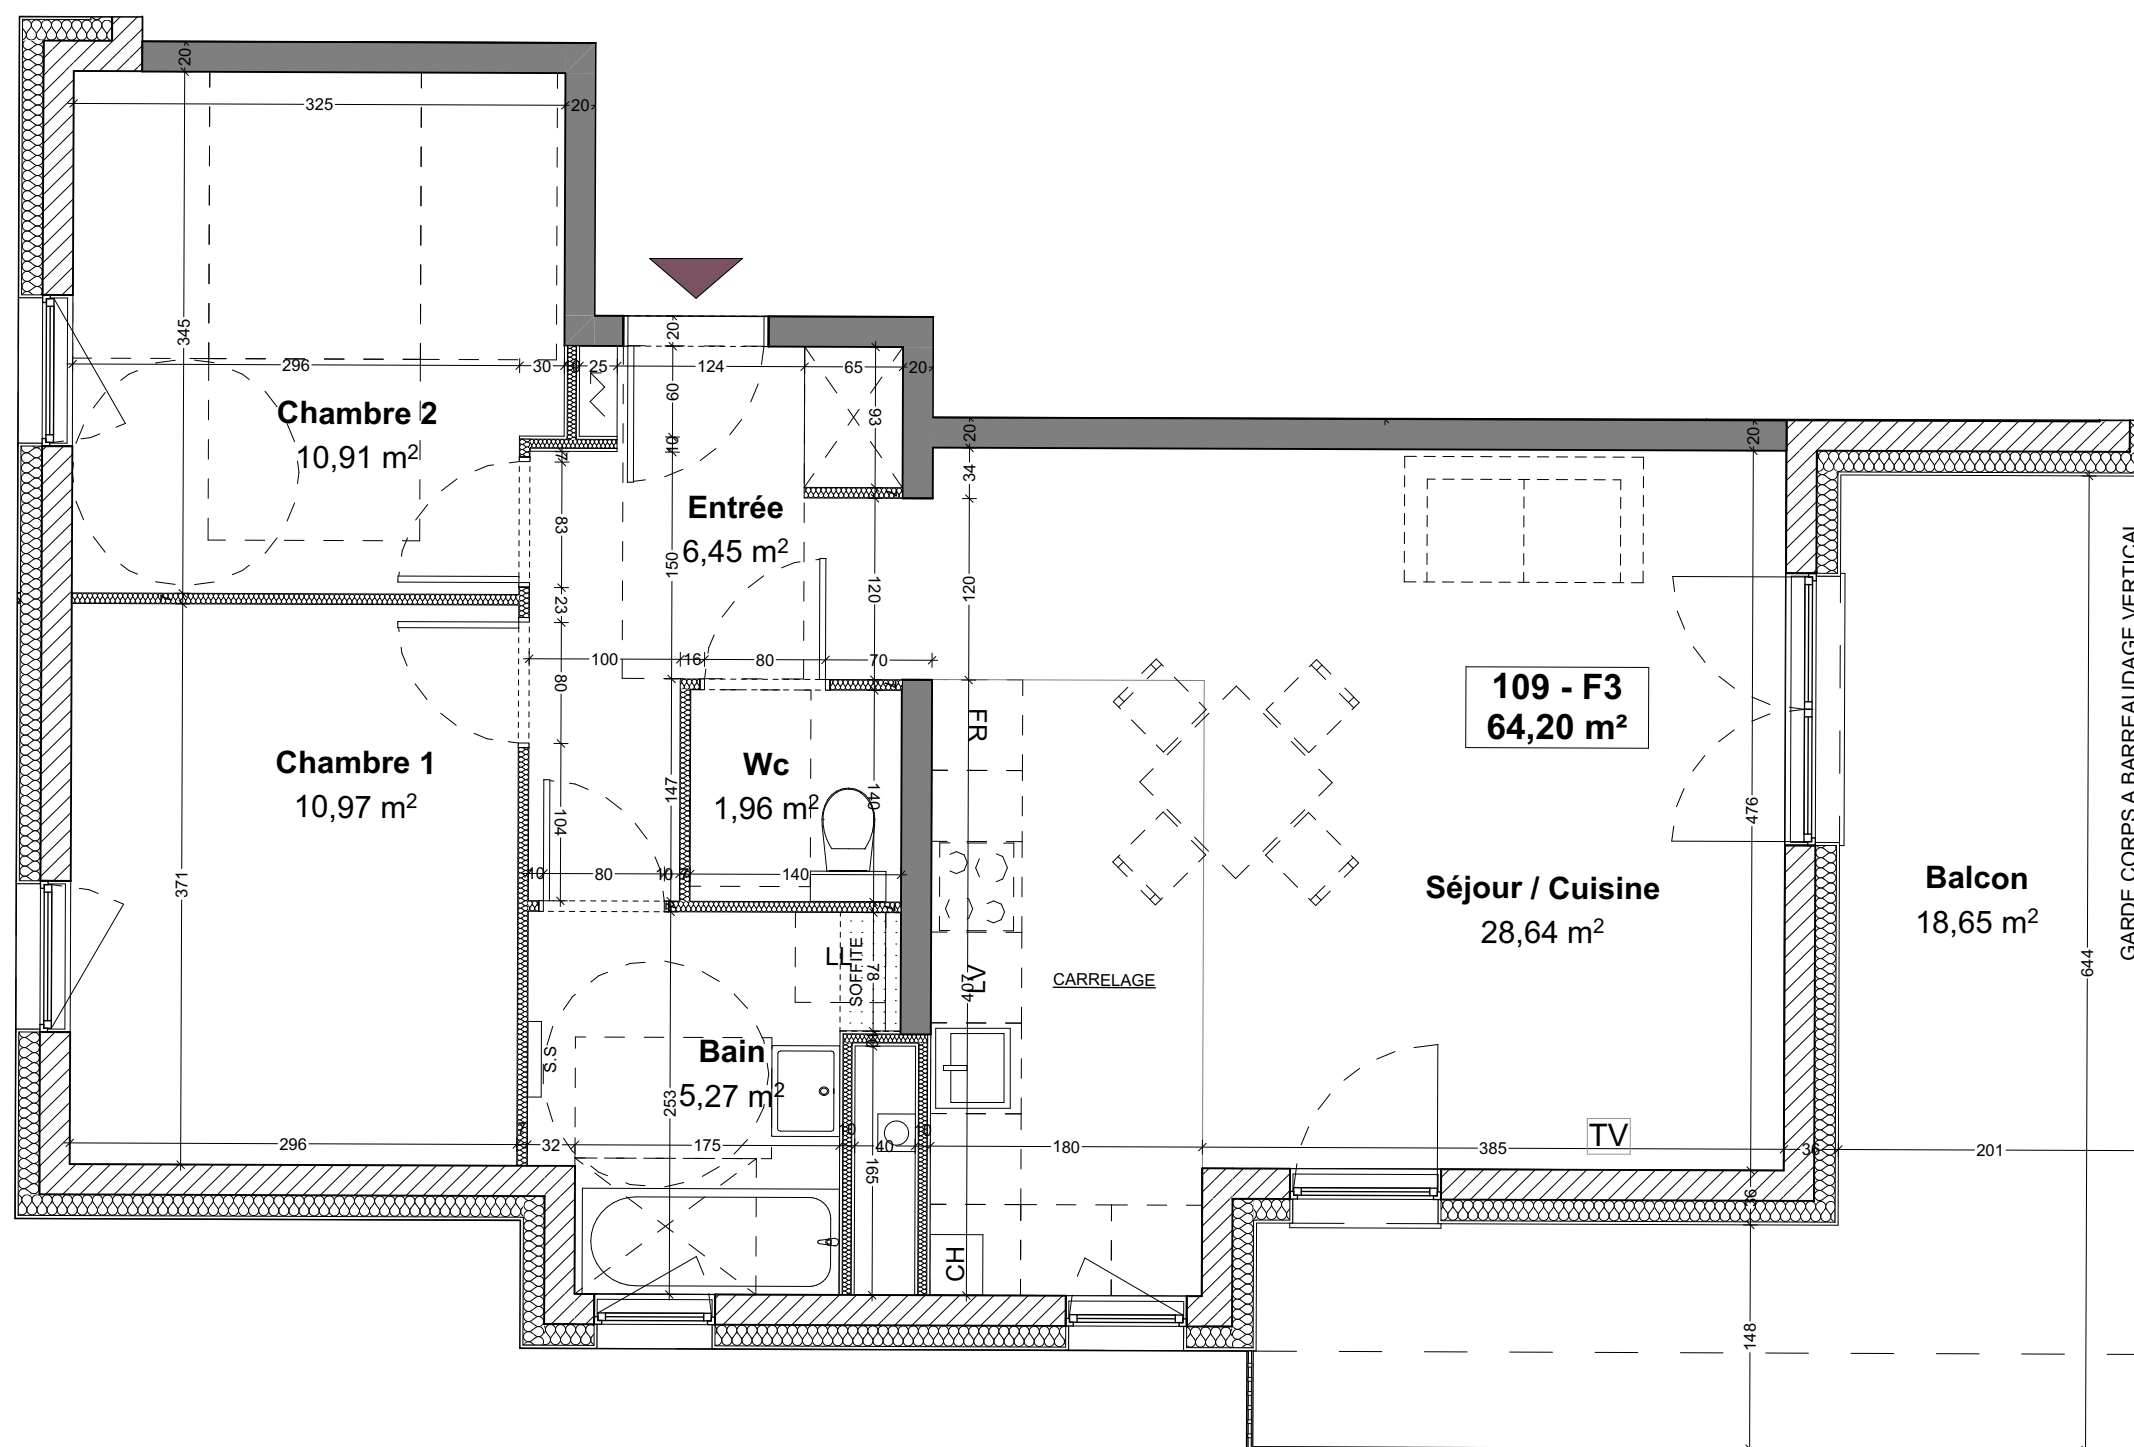

NOTA : Les cotes et les surfaces mentionnées sur les plans sont données à titre indicatif. Des modifications mineures sont susceptibles d'être apportées en fonctions des impératifs techniques et de mise en oeuvre (retombées, soffites, faux-plafond ou conduites diverses). Image non contractuelle.

Création : 16/06/2022
Mise à jour : 28/09/2026

