




LOT 101 - 3 PIECES

|                  |                      |
|------------------|----------------------|
| Entrée           | 5,43 m <sup>2</sup>  |
| Séjour / Cuisine | 28,62 m <sup>2</sup> |
| Chambre 1        | 11,19 m <sup>2</sup> |
| Chambre 2        | 10,76 m <sup>2</sup> |
| Bain             | 6,78 m <sup>2</sup>  |
| Wc               | 1,96 m <sup>2</sup>  |
| Dégagement       | 3,74 m <sup>2</sup>  |


**TOTAL** **68,48 m<sup>2</sup>**

|          |                      |
|----------|----------------------|
| Terrasse | 20,08 m <sup>2</sup> |
| Jardin   | 81,38 m <sup>2</sup> |

Rue d'Autriche - 67700 SAVERNE

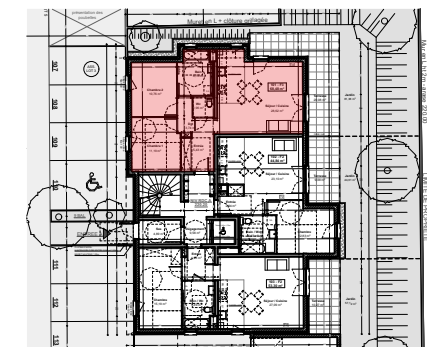

Bâtiment A - RDJ

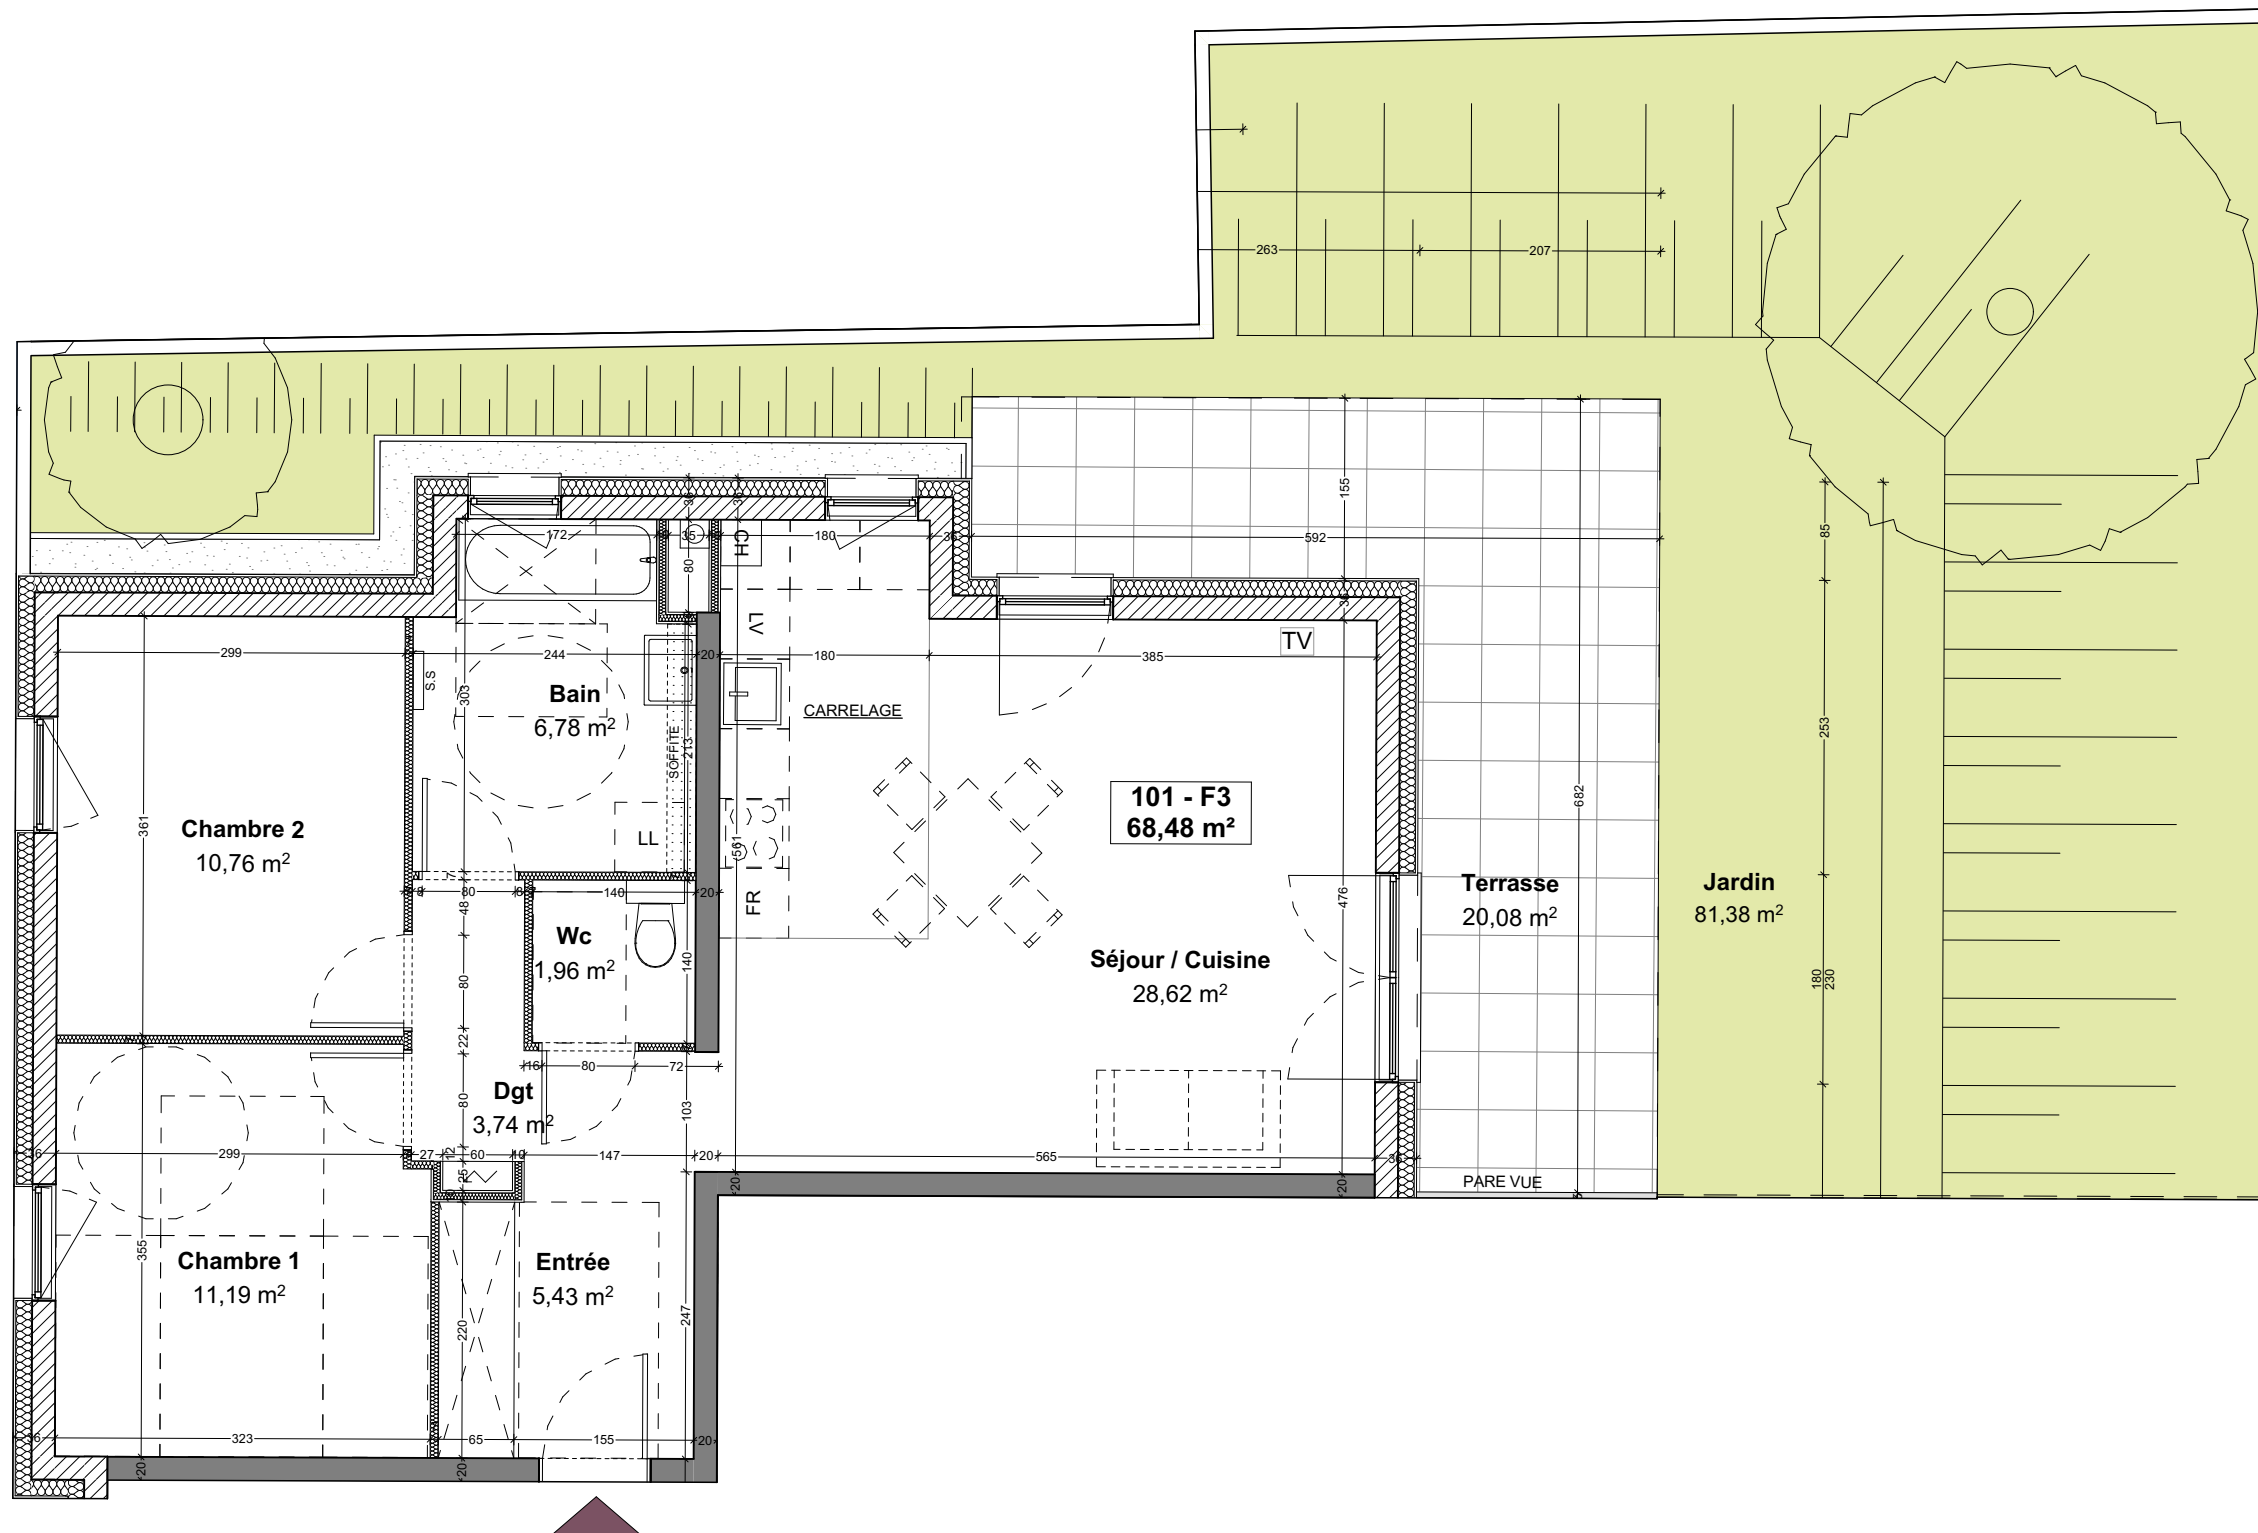

NOTA : Les cotes et les surfaces mentionnées sur les plans sont données à titre indicatif. Des modifications mineures sont susceptibles d'être apportées en fonctions des impératifs techniques et de mise en oeuvre (retombées, soffites, faux-plafond ou conduites diverses). Image non contractuelle.

Création : 16/06/2022  
Mise à jour : 28/09/2026

