

Résidence "Le Clos de la Couronne"



Bâtiment A - REZ-DE-JARDIN


LOT 102 - 2 PIECES

Entrée	2,94 m ²
Séjour / Cuisine	23,10 m ²
Chambre	12,83 m ²
Bain / Wc	5,97 m ²


TOTAL **44,84 m²**

Terrasse	9,09 m ²
Jardin	44,01 m ²

Rue d'Autriche - 67700 SAVERNE

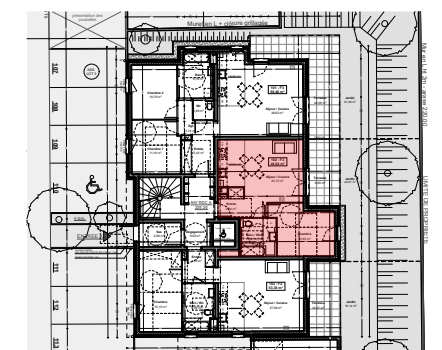

Bâtiment A - RDJ

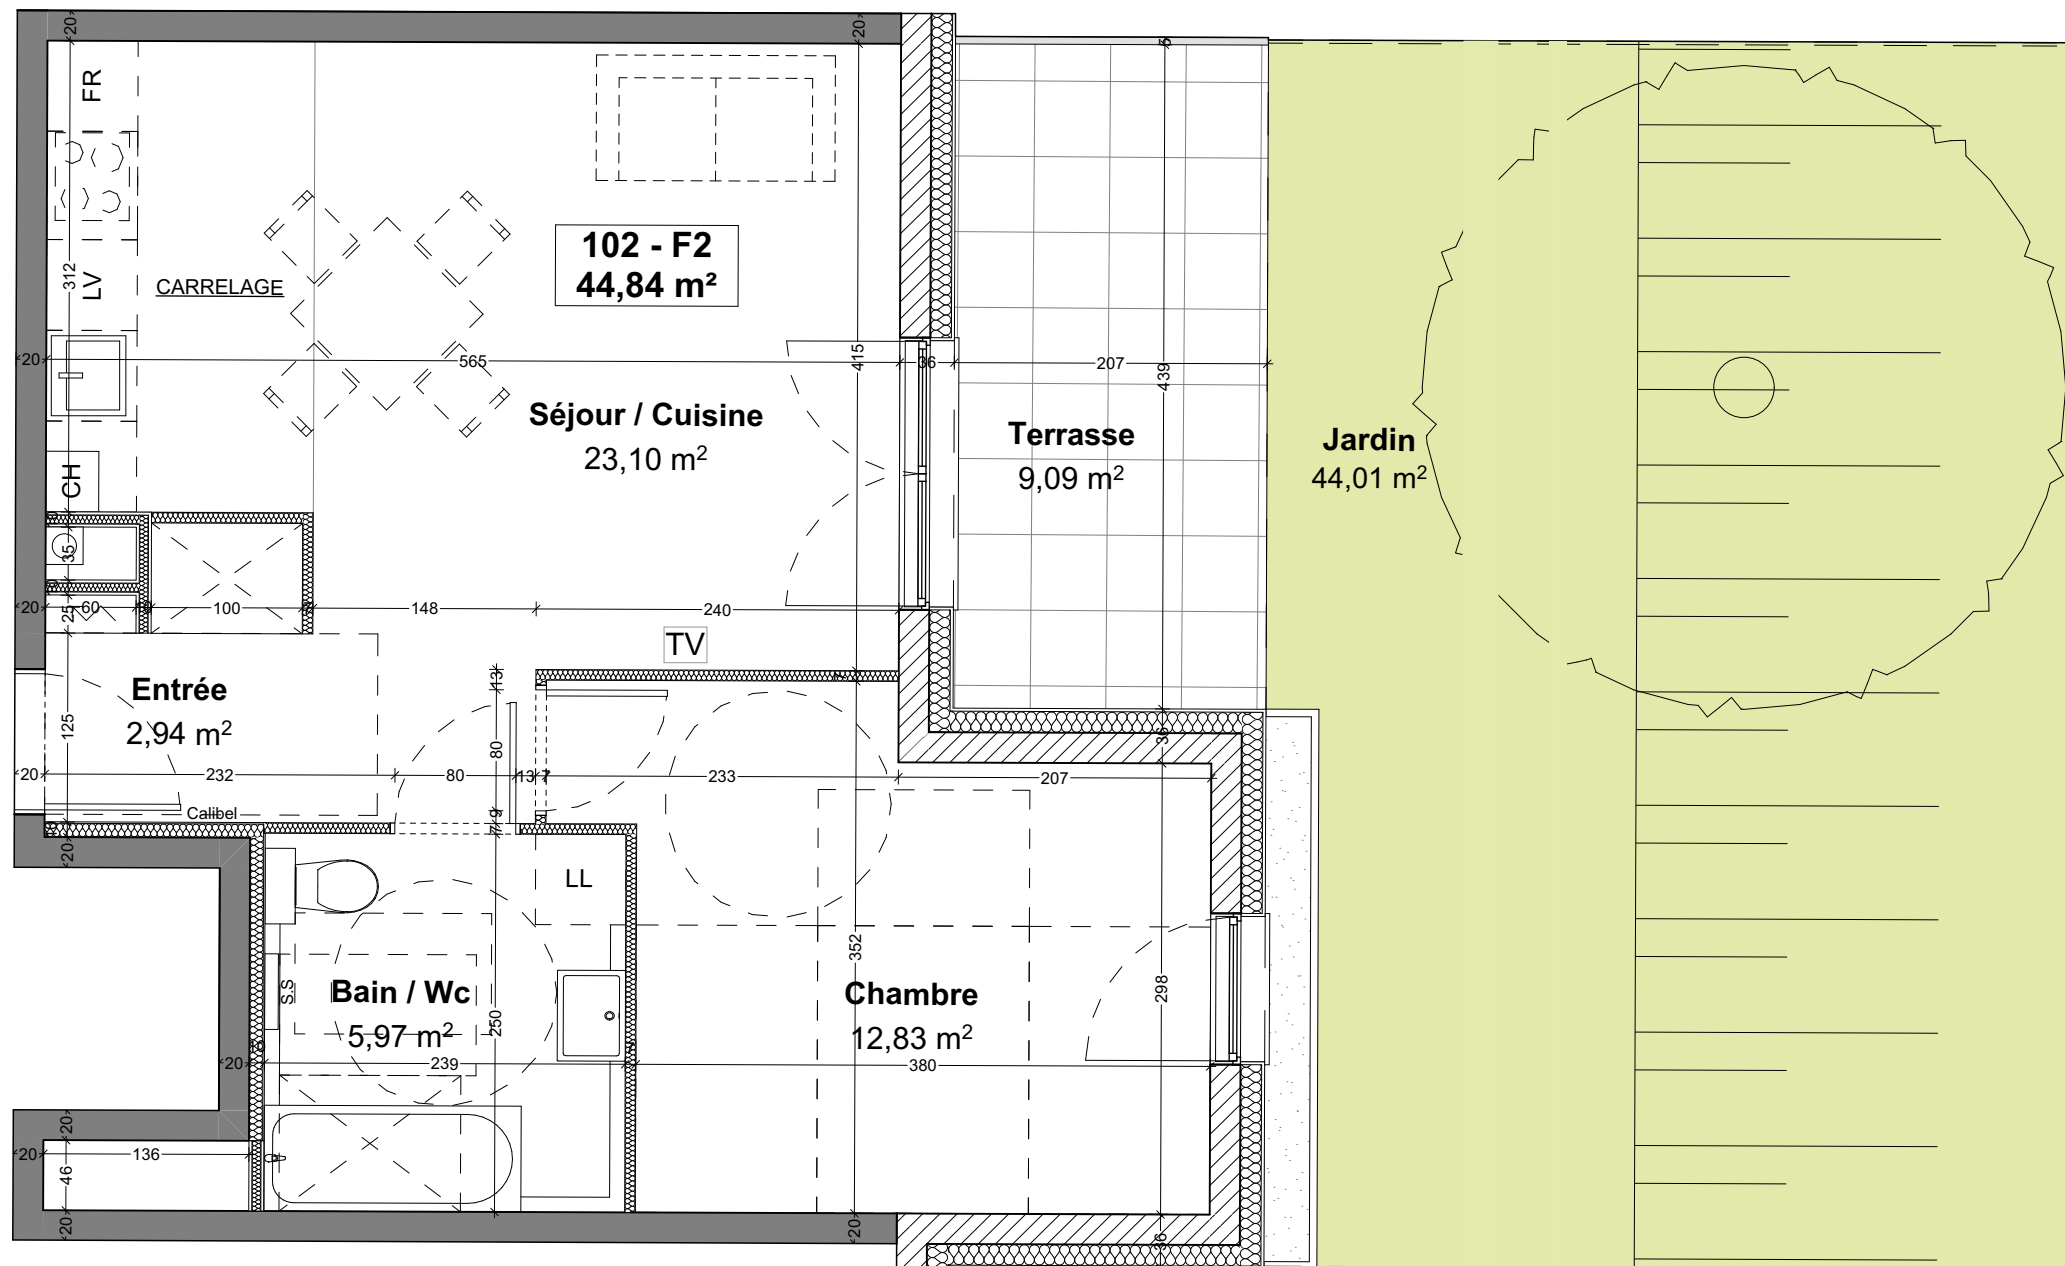

NOTA : Les cotes et les surfaces mentionnées sur les plans sont données à titre indicatif. Des modifications mineures sont susceptibles d'être apportées en fonctions des impératifs techniques et de mise en oeuvre (retombées, soffites, faux-plafond ou conduites diverses). Image non contractuelle.

Création : 16/06/2022
Mise à jour : 28/09/2026

