


Résidence "Le Clos de la Couronne"




Bâtiment A - REZ-DE-JARDIN

LOT 103 - 2 PIECES

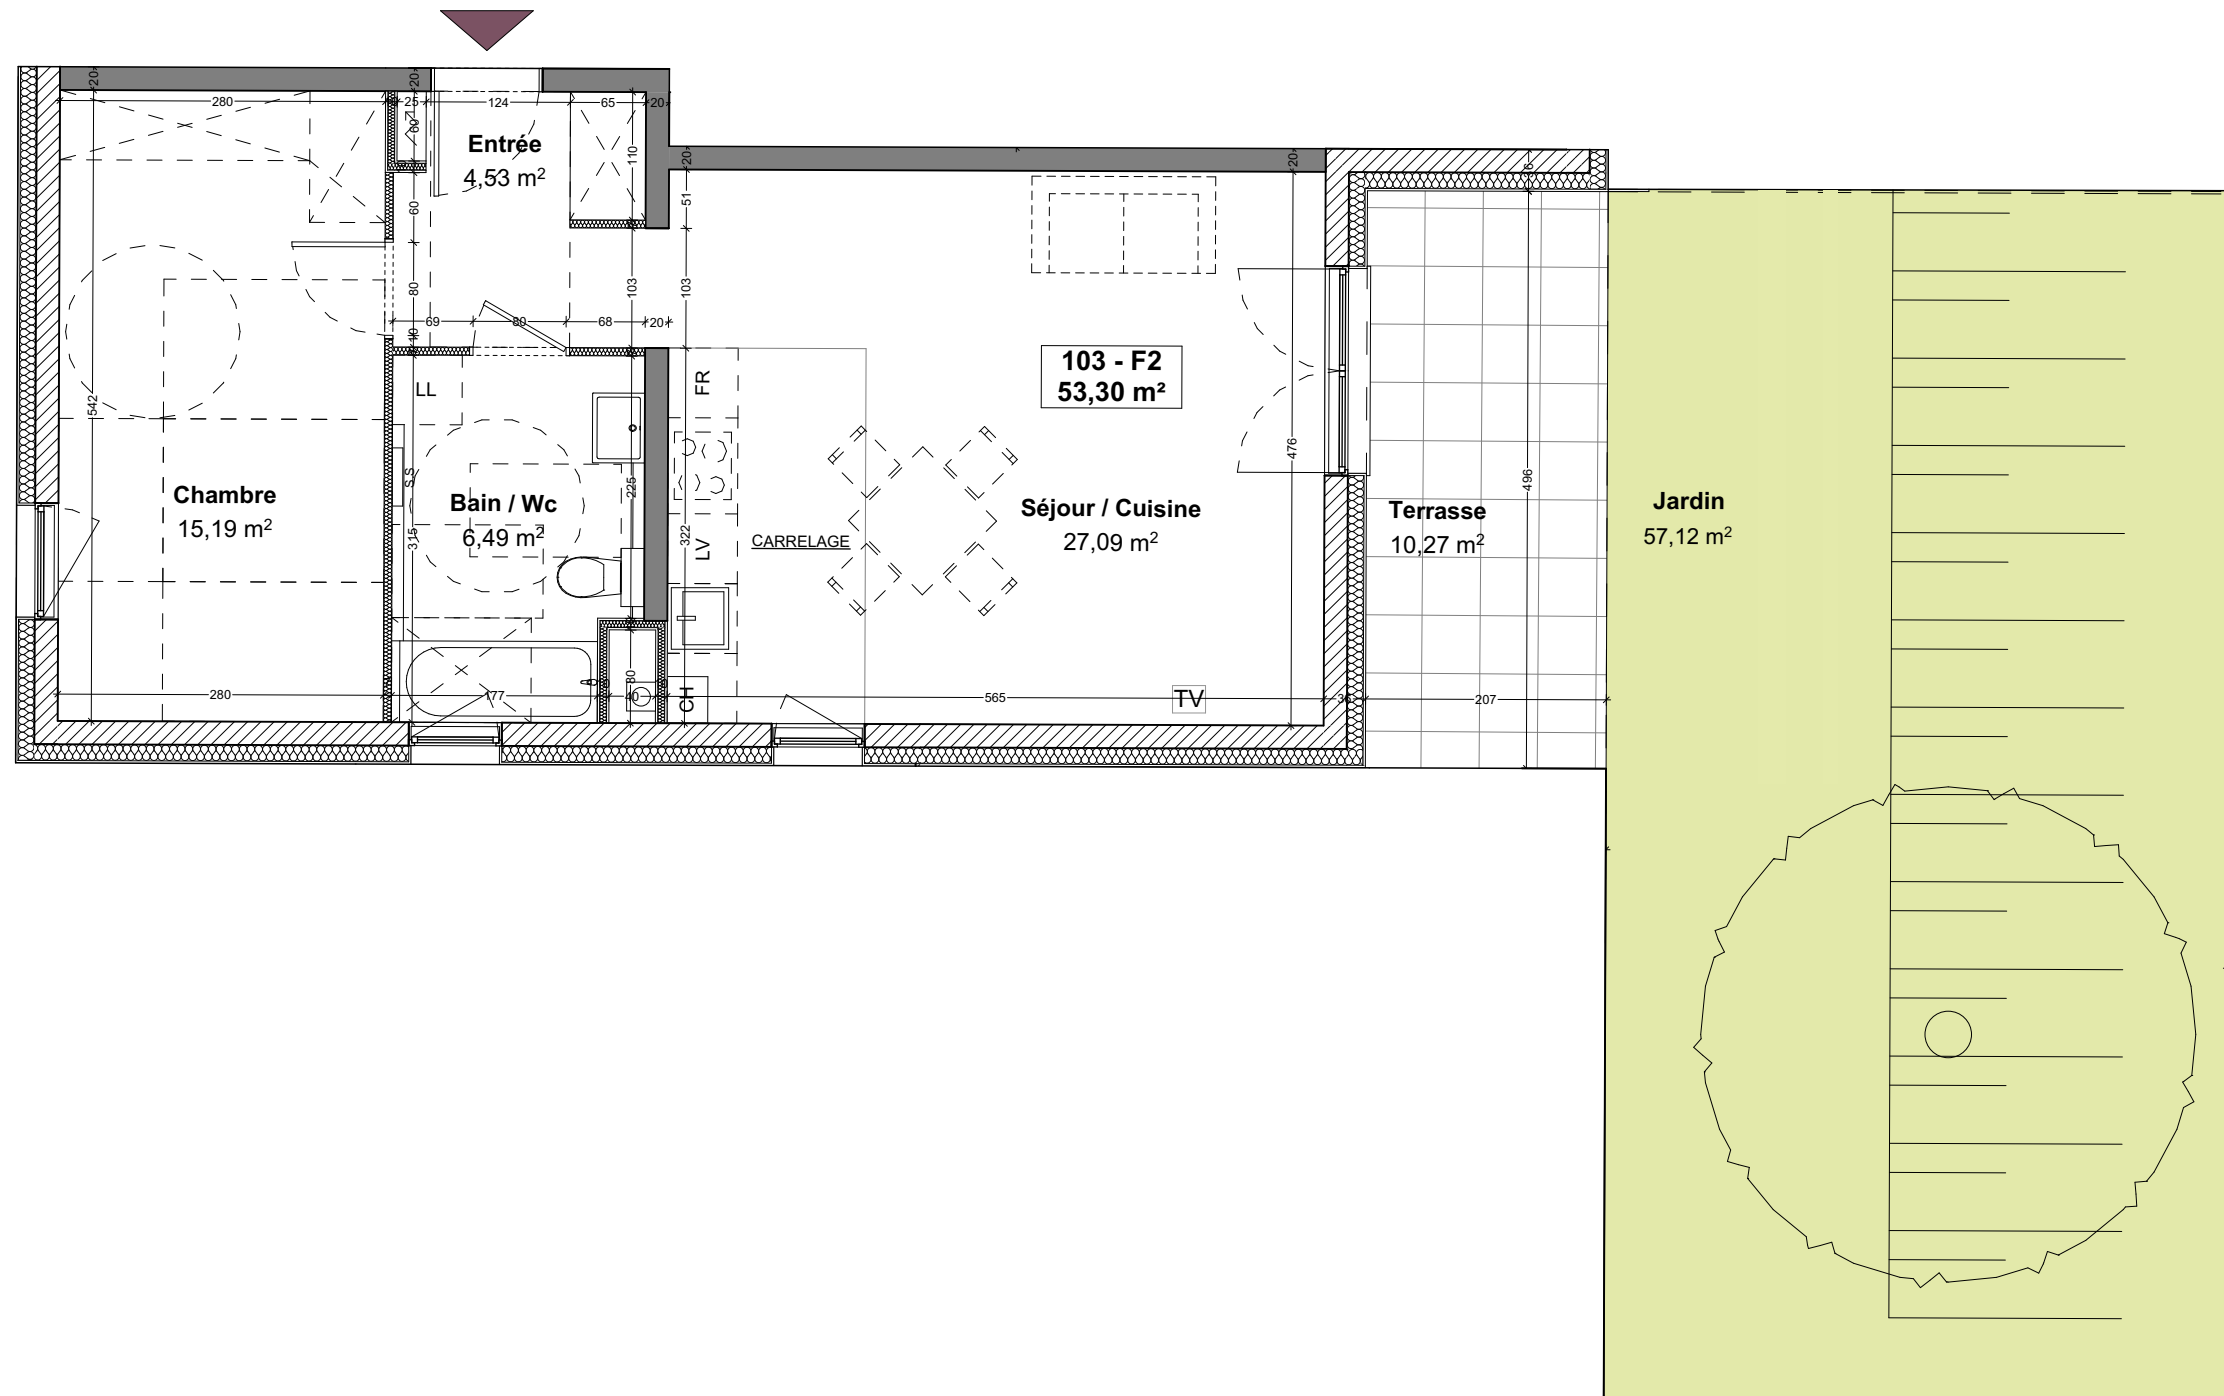

Entrée	4,53 m ²
Séjour / Cuisine	27,09 m ²
Chambre	15,19 m ²
Bain / Wc	6,49 m ²
TOTAL	53,30 m²
Terrasse	10,27 m ²
Jardin	57,12 m ²

Rue d'Autriche - 67700 SAVERNE

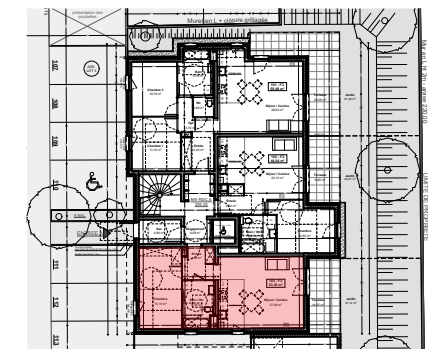

Bâtiment A - RDJ



NOTA : Les cotes et les surfaces mentionnées sur les plans sont données à titre indicatif. Des modifications mineures sont susceptibles d'être apportées en fonctions des impératifs techniques et de mise en oeuvre (retombées, soffites, faux-plafond ou conduites diverses). Image non contractuelle.

Création : 16/06/2022
Mise à jour : 28/09/2026

